

1. \* Размер для справок
2. \*\* Размер определяется оснасткой
3. Неуказанные предельные отклонения размеров: H18, h18, ± IT 18/2

ПОЗ	ОБОЗНАЧЕНИЕ	Материал	Масса	К-ВО
1	Перегородка OJ5G-СБ		12.4	1
	Сегмент СП1 1200x6x1150	Стеклопластик_1	1.3	1
	Желоб СП1 D200x500	Стеклопластик_1	1.0	1
2	Крышка1 СП1 1200x6.3	Стеклопластик_1	22.0	2
3	Седло2 СП1 600x1200x200	Стеклопластик_1	4.03	1
4	Труба1 СП1 1200x5.2x1850	Стеклопластик_1	59.53	1
5	Крышка2 СП1 690x600x5.2	Стеклопластик_1	3.3	1
6	Фланец2 СП1 690x600x5.2	Стеклопластик_1	0.8	1
7	Крышка ПЭ D200	ПНД	0.26	1
8	Болт StZn DIN933 M10x40	St Zn	0.03	12
9	Шайба StZn DIN9021 M10x30	St Zn	0.0	24
10	Гайка StZn DIN934 M10	St Zn		12
11	Труба НК ПВХ 200x250	ПВХ		1
12	Труба ВК ПВХ 110x500	ПВХ	1.35	1
13	Труба НК ПВХ 110x400	ПВХ	0.52	2
14	Тройник90 ВК ПВХ 110	ПВХ	0.5	1
15	Труба НК ПВХ 50x250	ПВХ твердый		2
16	Прокладка d690x5	Резина	0.5	1
17	Манжета КРУ200	Резина	0.3	1

OJ5G 120-110-СБ

	№ докум.	Подпись	Дата
Разраб.	Аккузин		19.06.2009
Пров.			
Т. контр.			
Чертил	bolfin		19.06.2009
Н. контр.			
Утв.			19.06.2009


Жироотделитель

Лит.	Масса	Масштаб
	120.7	1:25
ЛИСТ 1	ЛИСТОВ 4	


ЗАО "ФЛОТЕНК"  
WWW.FLOTENK.RU

ВИД С  
1:2.5

ВИД В  
1:5

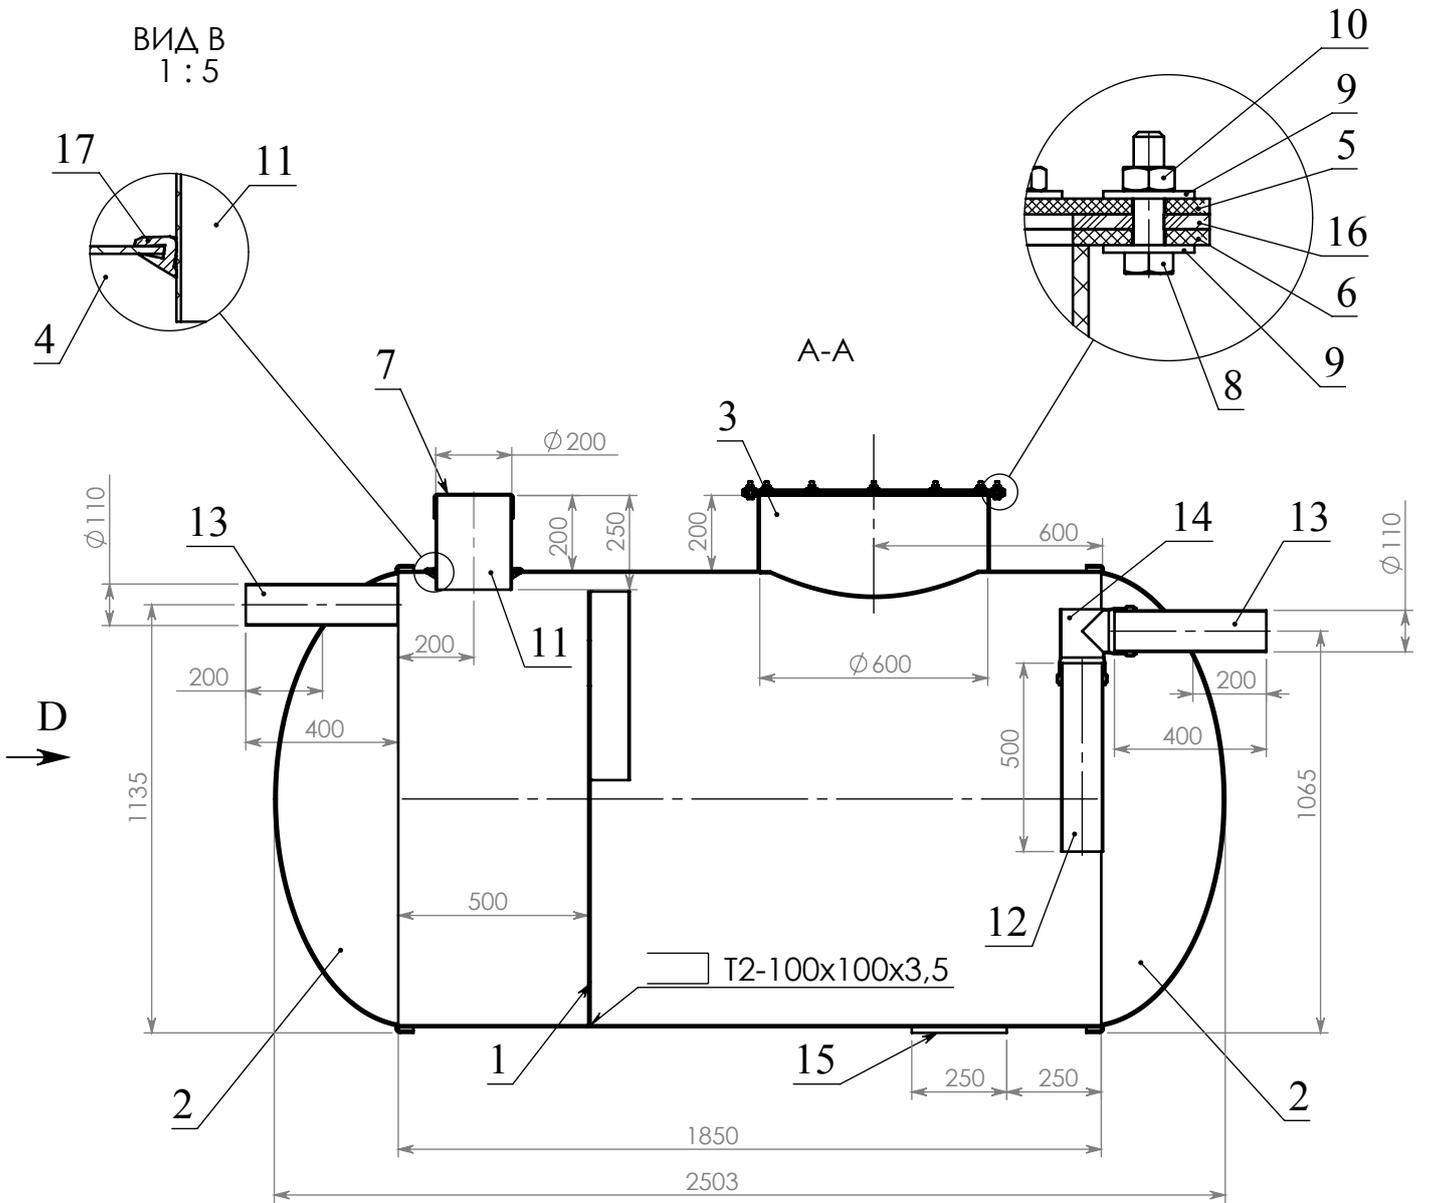

				ОJ5G 120-110-СБ		
				Жироотделитель		
	№ докум.	Подпись	Дата	Лит.	Масса	Масштаб
Разраб.	Аккузин		19.06.2009		120.7	1:20
Пров.						
Т. контр.				ЛИСТ 2	ЛИСТОВ 4	
Чертил	bolfin		19.06.2009	ЗАО "ФЛОТЕНК" WWW.FLOTENK.RU		
Н. контр.						
Утв.			19.06.2009			

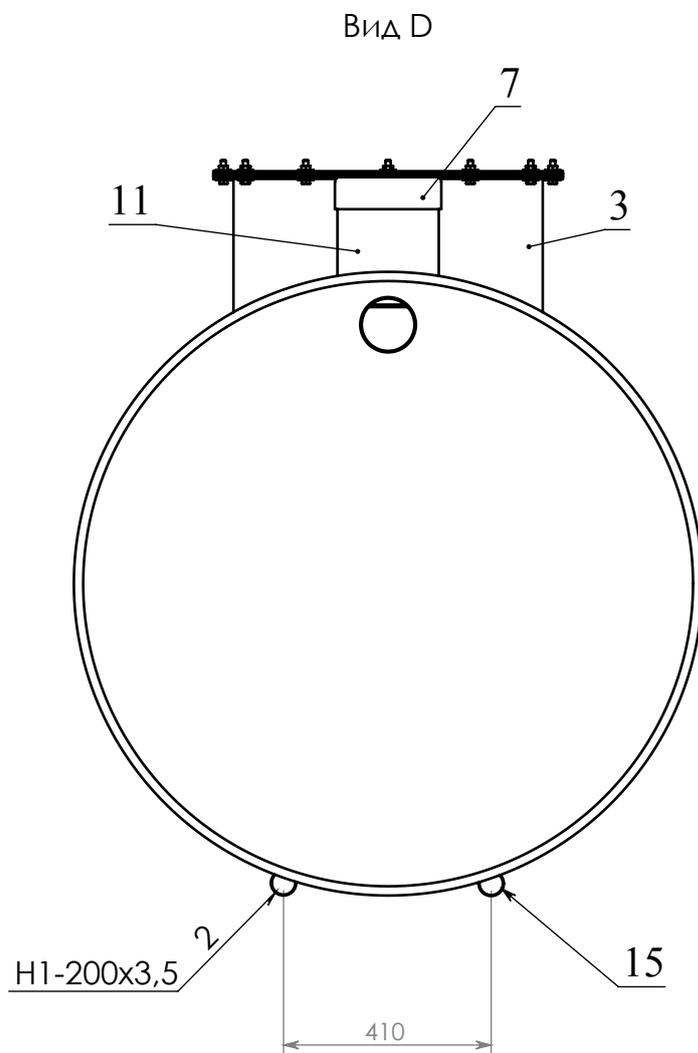

						OJ5G 120-110-СБ		
						Лит.	Масса	Масштаб
		№ докум.	Подпись	Дата	Жироотделитель		120.7	1:15
Разраб.	Аккузин			19.06.2009				
Пров.								
Т. контр.								
Чертил	bolfin			19.06.2009				
Н. контр.								
Утв.				19.06.2009				
						ЛИСТ    3	ЛИСТОВ    4	
						ЗАО "ФЛОТЕНК" WWW.FLOTENK.RU		

Наименование: Жироотделитель

Объем, л: \_\_\_\_\_ Производительность, л/с: 5

Масса изделия, кг: \_\_\_\_\_ Дата изготовления: \_\_\_\_\_

№ заказа: \_\_\_\_\_ № изделия: \_\_\_\_\_

